

AREA DE DONACION	SUPERFICIE
AJ-1	114.85 M2
AJ-2	132.78 M2
AJ-3	324.93 M2
AJ-4	154.42 M2
AJ-5	171.04 M2
AJ-6	179.90 M2
AJ-7	94.86 M2
AJ-8	422.09 M2
AJ-9	125.52 M2
AJ-10	230.67 M2
AJ-11	446.24 M2
AJ-12	163.01 M2
AJ-13	413.23 M2
AE-1	335.68 M2
AE-2	1,007.94 M2
AE-3	515.17 M2
AFECTACION	3,327.83 M2
TOTAL	8,160.16 M2

NUMERO DE MANZANA	AREA VENDIBLE	USO O DESTINO	LOTES REGULARES	LOTES IRREGULARES	TOTAL DE LOTES
1	5,824.67 M2	Habitacional	17	16	33
1 (Lote 28)	572.49 M2	Infraestructura	0	1	1
2	2,387.24 M2	Habitacional	13	3	16
3	7,130.04 M2	Habitacional	35	8	43
4	1,929.86 M2	Habitacional	9	3	12
5	5,601.22 M2	Habitacional	16	13	29
6	2,316.23 M2	Habitacional	11	3	14
7	2,681.52 M2	Habitacional	6	9	15
8	3,591.88 M2	Habitacional	14	7	21
9	8,521.73 M2	Habitacional	13	6	19
10	1,312.83 M2	Habitacional	7	1	8
11	3,950.66 M2	Habitacional	19	5	24
12	8,781.80 M2	Habitacional	39	12	51
12(Lote 44)	352.85 M2	Infraestructura	0	1	1
13	1,389.33 M2	Habitacional	3	4	7
14	3,871.36 M2	Habitacional	12	9	21
14 (Lote 22)	537.86 M2	Comercial/Mixto	0	1	1
TOTAL	60,753.67 M2		214	102	316

CONCEPTO	AREA M2	PORCENTAJES
SUPERFICIE TOTAL DEL PREDIO	96,545.36 M2	100.00%
SUPERFICIE VENDIBLE	HABITACIONAL	59,290.47 M2 61.41%
	MIXTO	537.86 M2 0.56%
	INFRAESTRUCTURA	925.34 M2 0.96%
SUPERFICIE DE DONACION	RESTRICCION	3,327.83 M2 3.45%
	AREA DE EQ. URBANO	1,858.79 M2 1.93%
	AREAS VERDES	2,973.54 M2 3.08%
	SUPERFICIE DE AREA VENDIBLE	60,753.67 M2 62.93%
SUPERFICIE DE VIALIDADES	27,631.53 M2 28.62%	

PROYECTO
CAPILLA CM MENDOZA
 PROPIETARIO
 C.P. SALVADOR CAYÓN CEBALLOS
 PROYECTISTA
LINK
 ARQUITECTURA
 CORRESPONSABLE
 REVISIONES
 No. FECHA POR PREPARADO PARA AUTORIZADO
 NOTAS GENERALES
 NOTAS PARTICULARES


El presente plano corresponde al oficio No. 4721/2008 de fecha 20 DE OCTUBRE del año 2008 referente a PLAN DE PERMISO DE VENTA PARA LAS LOTES RESERVADAS EMAN de esta ciudad.
 Sufragio Electivo - No Reelección

El presente plano corresponde al oficio No. 4721/2008 de fecha 20 DE OCTUBRE del año 2008 referente a PLAN DE PERMISO DE VENTA PARA LAS LOTES RESERVADAS EMAN de esta ciudad.
 Sufragio Electivo - No Reelección

FIRMAS
 DIRECCION
 IRAPUATO, GTO.
 CLAVE DEL PROYECTO
 CM-PE08/010
 RESPONSABLE
 Residencial Arandas S.A. de C.V.
 PAQUETE
 NOMBRE DEL PLANO

CAPILLA MENDOZA
PLANO MODIFICACION TAZA
 FECHA ESCALA
 24/06/08
 ELABORO REVISOR
 ARQ. GABRIELA ARELLANO C.P. ADELA DE PAZ
 CLAVE

BAS-01

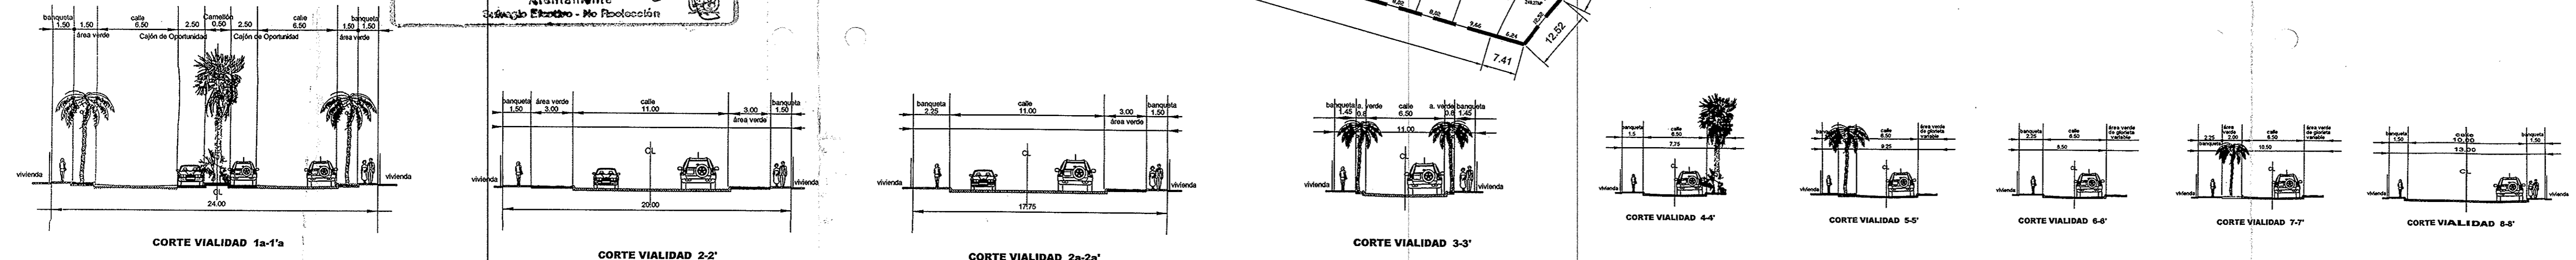

El presente plano corresponde al oficio No. 4721/2008 de fecha 20 DE OCTUBRE del año 2008 referente a PLAN DE PERMISO DE VENTA PARA LAS LOTES RESERVADAS EMAN de esta ciudad.
 Sufragio Electivo - No Reelección