MANZANA	NO. LOTE	SUPERFICIE M²	USO	TIPO
A	1	163.85	HABITACIONAL	UNIFAMILIAR
	2	162.00	HABITACIONAL	UNIFAMILIAR
	3	162.00	HABITACIONAL	UNIFAMILIAR
	4	162.00	HABITACIONAL	UNIFAMILIAR
	5	162.00	HABITACIONAL	UNIFAMILIAR
	6	162.00	HABITACIONAL	UNIFAMILIAR
	7	162.00	HABITACIONAL	UNIFAMILIAR
	8	162.00	HABITACIONAL	UNIFAMILIAR
	9	166.35	HABITACIONAL	UNIFAMILIAR
	10	171.50	HABITACIONAL	UNIFAMILIAR
	11	243.12	HABITACIONAL	UNIFAMILIAR
	12	195.93	HABITACIONAL	UNIFAMILIAR
	13	162.00	HABITACIONAL	UNIFAMILIAR
	14	162.00	HABITACIONAL	UNIFAMILIAR
	15	162.00	HABITACIONAL	UNIFAMILIAR
	16	162.00	HABITACIONAL	UNIFAMILIAR
	17	162.00	HABITACIONAL	UNIFAMILIAR
	18	162.00	HABITACIONAL	UNIFAMILIAR
	19	162.00	HABITACIONAL	UNIFAMILIAR
	20	162.00	HABITACIONAL	UNIFAMILIAR
	21	162.00	HABITACIONAL	UNIFAMILIAR
	22	162.00	HABITACIONAL	UNIFAMILIAR
	23	162.00	HABITACIONAL	UNIFAMILIAR
	24	162.00	HABITACIONAL	UNIFAMILIAR
	25	162.00	HABITACIONAL	UNIFAMILIAR
	26	162.00	HABITACIONAL	UNIFAMILIAR
	27	162.00	HABITACIONAL	UNIFAMILIAR
	28	162.00	HABITACIONAL	UNIFAMILIAR
	29	162.00	HABITACIONAL	UNIFAMILIAR
	30	162.00	HABITACIONAL	UNIFAMILIAR
	31	219.32	HABITACIONAL	UNIFAMILIAR
	32	254.06	HABITACIONAL	UNIFAMILIAR
	33	259.40	HABITACIONAL	UNIFAMILIAR
	34	259.40	HABITACIONAL	UNIFAMILIAR
	35	254.07	HABITACIONAL	UNIFAMILIAR
	36	219.33	HABITACIONAL	UNIFAMILIAR
	37	247.60	HABITACIONAL	UNIFAMILIAR
	38	164.95	HABITACIONAL	UNIFAMILIAR
	39	162.00	HABITACIONAL	UNIFAMILIAR
	40	166.63	HABITACIONAL	UNIFAMILIAR
	41	177.22	HABITACIONAL	UNIFAMILIAR
	42	275.11	HABITACIONAL	UNIFAMILIAR
	43	308.48	HABITACIONAL	UNIFAMILIAR
	44	282.60	HABITACIONAL	UNIFAMILIAR
	45	169.72	HABITACIONAL	UNIFAMILIAR
	46	166.63	HABITACIONAL	UNIFAMILIAR
	47	175.99	HABITACIONAL	UNIFAMILIAR
	48	191.02	HABITACIONAL	UNIFAMILIAR
	49	222.16	HABITACIONAL	UNIFAMILIAR
	50	217.07	HABITACIONAL	UNIFAMILIAR
	51	311.07	HABITACIONAL	UNIFAMILIAR
	52	217.07	HABITACIONAL	UNIFAMILIAR
	53	222.16	HABITACIONAL	UNIFAMILIAR
	54	162.00	HABITACIONAL	UNIFAMILIAR
	55	199.94	HABITACIONAL	UNIFAMILIAR
	56	280.86	HABITACIONAL	UNIFAMILIAR
	57	297.66	HABITACIONAL	UNIFAMILIAR
	58	297.66	HABITACIONAL	UNIFAMILIAR
	59	287.91	HABITACIONAL	UNIFAMILIAR
	60	207.00	HABITACIONAL	UNIFAMILIAR
	61	162.00	HABITACIONAL	UNIFAMILIAR
	62	162.00	HABITACIONAL	UNIFAMILIAR
	63	162.00	HABITACIONAL	UNIFAMILIAR
	64	162.00	HABITACIONAL	UNIFAMILIAR
	65	162.00	HABITACIONAL	UNIFAMILIAR
	66	162.00	HABITACIONAL	UNIFAMILIAR
	67	162.00	HABITACIONAL	UNIFAMILIAR
	68	162.00	HABITACIONAL	UNIFAMILIAR
	69	162.00	HABITACIONAL	UNIFAMILIAR
	70	162.00	HABITACIONAL	UNIFAMILIAR
	71	162.00	HABITACIONAL	UNIFAMILIAR
	72	162.00	HABITACIONAL	UNIFAMILIAR
	73	162.00	HABITACIONAL	UNIFAMILIAR
	74	250.65	HABITACIONAL	UNIFAMILIAR
	75	253.61	HABITACIONAL	UNIFAMILIAR
TOTAL	75	14,477.10		

MANZANA	NO. LOTE	SUPERFICIE M²	USO	TIPO
B	1	195.16	HABITACIONAL	UNIFAMILIAR
	2	193.78	HABITACIONAL	UNIFAMILIAR
	3	162.00	HABITACIONAL	UNIFAMILIAR
	4	162.00	HABITACIONAL	UNIFAMILIAR
	5	162.00	HABITACIONAL	UNIFAMILIAR
	6	162.00	HABITACIONAL	UNIFAMILIAR
	7	162.00	HABITACIONAL	UNIFAMILIAR
	8	162.00	HABITACIONAL	UNIFAMILIAR
	9	162.00	HABITACIONAL	UNIFAMILIAR
	10	162.00	HABITACIONAL	UNIFAMILIAR
	11	227.11	HABITACIONAL	UNIFAMILIAR
	12	245.06	HABITACIONAL	UNIFAMILIAR
	13	259.40	HABITACIONAL	UNIFAMILIAR
	14	259.40	HABITACIONAL	UNIFAMILIAR
	15	246.13	HABITACIONAL	UNIFAMILIAR
	16	210.05	HABITACIONAL	UNIFAMILIAR
	17	166.45	HABITACIONAL	UNIFAMILIAR
	18	166.45	HABITACIONAL	UNIFAMILIAR
	19	166.45	HABITACIONAL	UNIFAMILIAR
	20	166.45	HABITACIONAL	UNIFAMILIAR
	21	166.45	HABITACIONAL	UNIFAMILIAR
	22	166.45	HABITACIONAL	UNIFAMILIAR
	23	170.95	HABITACIONAL	UNIFAMILIAR
	24	168.31	HABITACIONAL	UNIFAMILIAR
	25	170.25	HABITACIONAL	UNIFAMILIAR
	26	170.25	HABITACIONAL	UNIFAMILIAR
	27	170.25	HABITACIONAL	UNIFAMILIAR
	28	170.25	HABITACIONAL	UNIFAMILIAR
	29	238.06	HABITACIONAL	UNIFAMILIAR
	30	237.86	HABITACIONAL	UNIFAMILIAR
	31	248.33	HABITACIONAL	UNIFAMILIAR
	32	248.33	HABITACIONAL	UNIFAMILIAR
	33	237.88	HABITACIONAL	UNIFAMILIAR
	34	206.83	HABITACIONAL	UNIFAMILIAR
	35	162.00	HABITACIONAL	UNIFAMILIAR
	36	162.00	HABITACIONAL	UNIFAMILIAR
	37	162.00	HABITACIONAL	UNIFAMILIAR
	38	162.00	HABITACIONAL	UNIFAMILIAR
	39	162.00	HABITACIONAL	UNIFAMILIAR
	40	162.00	HABITACIONAL	UNIFAMILIAR
	41	201.25	HABITACIONAL	UNIFAMILIAR
	42	234.51	HABITACIONAL	UNIFAMILIAR
	43	237.53	HABITACIONAL	UNIFAMILIAR
	44	237.53	HABITACIONAL	UNIFAMILIAR
	45	261.98	HABITACIONAL	UNIFAMILIAR
	46	232.06	HABITACIONAL	UNIFAMILIAR
	47	162.00	HABITACIONAL	UNIFAMILIAR
	48	162.00	HABITACIONAL	UNIFAMILIAR
	49	162.00	HABITACIONAL	UNIFAMILIAR
	50	162.00	HABITACIONAL	UNIFAMILIAR
	51	218.39	HABITACIONAL	UNIFAMILIAR
	52	190.98	HABITACIONAL	UNIFAMILIAR
	53	162.00	HABITACIONAL	UNIFAMILIAR
	54	191.36	HABITACIONAL	UNIFAMILIAR
	55	194.48	HABITACIONAL	UNIFAMILIAR
	56	206.97	HABITACIONAL	UNIFAMILIAR
	57	169.68	HABITACIONAL	UNIFAMILIAR
	58	171.10	HABITACIONAL	UNIFAMILIAR
	59	171.29	HABITACIONAL	UNIFAMILIAR
	60	171.29	HABITACIONAL	UNIFAMILIAR
	61	171.31	HABITACIONAL	UNIFAMILIAR
	62	207.89	HABITACIONAL	UNIFAMILIAR
TOTAL	62	11,819.94		

MANZANA	NO. LOTE	SUPERFICIE M²	USO	TIPO
C	1	219.35	HABITACIONAL	UNIFAMILIAR
	2	170.39	HABITACIONAL	UNIFAMILIAR
	3	170.33	HABITACIONAL	UNIFAMILIAR
	4	170.36	HABITACIONAL	UNIFAMILIAR
	5	170.52	HABITACIONAL	UNIFAMILIAR
	6	170.35	HABITACIONAL	UNIFAMILIAR
	7	170.73	HABITACIONAL	UNIFAMILIAR
	8	170.21	HABITACIONAL	UNIFAMILIAR
	9	170.33	HABITACIONAL	UNIFAMILIAR
	10	170.41	HABITACIONAL	UNIFAMILIAR
	11	196.31	HABITACIONAL	UNIFAMILIAR
	12	164.15	HABITACIONAL	UNIFAMILIAR
	13	177.46	HABITACIONAL	UNIFAMILIAR
	14	178.67	HABITACIONAL	UNIFAMILIAR
	15	178.11	HABITACIONAL	UNIFAMILIAR
	16	178.04	HABITACIONAL	UNIFAMILIAR
	17	178.39	HABITACIONAL	UNIFAMILIAR
	18	177.78	HABITACIONAL	UNIFAMILIAR
	19	178.08	HABITACIONAL	UNIFAMILIAR
	20	165.71	HABITACIONAL	UNIFAMILIAR
TOTAL	20	3,525.68		

MANZANA	NO. LOTE	SUPERFICIE M²	USO	TIPO
D	1	168.51	HABITACIONAL	UNIFAMILIAR
	2	163.00	HABITACIONAL	UNIFAMILIAR
	3	163.02	HABITACIONAL	UNIFAMILIAR
	4	163.02	HABITACIONAL	UNIFAMILIAR
	5	163.02	HABITACIONAL	UNIFAMILIAR
	6	163.02	HABITACIONAL	UNIFAMILIAR
	7	165.38	HABITACIONAL	UNIFAMILIAR
	8	162.96	HABITACIONAL	UNIFAMILIAR
	9	163.33	HABITACIONAL	UNIFAMILIAR
	10	163.16	HABITACIONAL	UNIFAMILIAR
	11	162.98	HABITACIONAL	UNIFAMILIAR
	12	163.21	HABITACIONAL	UNIFAMILIAR
	13	163.24	HABITACIONAL	UNIFAMILIAR
	14	162.00	HABITACIONAL	UNIFAMILIAR
	15	214.49	HABITACIONAL	UNIFAMILIAR
	16	214.49	HABITACIONAL	UNIFAMILIAR
	17	214.49	HABITACIONAL	UNIFAMILIAR
	18	162.00	HABITACIONAL	UNIFAMILIAR
	19	162.00	HABITACIONAL	UNIFAMILIAR
	20	162.00	HABITACIONAL	UNIFAMILIAR
	21	162.00	HABITACIONAL	UNIFAMILIAR
	22	232.06	HABITACIONAL	UNIFAMILIAR
	23	248.01	HABITACIONAL	UNIFAMILIAR
	24	267.05	HABITACIONAL	UNIFAMILIAR
	25	267.05	HABITACIONAL	UNIFAMILIAR
	26	249.95	HABITACIONAL	UNIFAMILIAR
	27	234.00	HABITACIONAL	UNIFAMILIAR
	28	162.00	HABITACIONAL	UNIFAMILIAR
	29	162.00	HABITACIONAL	UNIFAMILIAR
	30	162.00	HABITACIONAL	UNIFAMILIAR
	31	162.00	HABITACIONAL	UNIFAMILIAR
	32	162.00	HABITACIONAL	UNIFAMILIAR
	33	162.00	HABITACIONAL	UNIFAMILIAR
	34	162.00	HABITACIONAL	UNIFAMILIAR
	35	162.00	HABITACIONAL	UNIFAMILIAR
	36	162.00	HABITACIONAL	UNIFAMILIAR
	37	162.00	HABITACIONAL	UNIFAMILIAR
	38	162.00	HABITACIONAL	UNIFAMILIAR
	39	162.00	HABITACIONAL	UNIFAMILIAR
	40	162.00	HABITACIONAL	UNIFAMILIAR
	41	162.00	HABITACIONAL	UNIFAMILIAR
	42	162.00	HABITACIONAL	UNIFAMILIAR
	43	162.00	HABITACIONAL	UNIFAMILIAR
	44	170.75	HABITACIONAL	UNIFAMILIAR
	45	176.14	HABITACIONAL	UNIFAMILIAR
	46	202.07	HABITACIONAL	UNIFAMILIAR
	47	281.81	HABITACIONAL	UNIFAMILIAR
	48	202.07	HABITACIONAL	UNIFAMILIAR
	49	190.95	HABITACIONAL	UNIFAMILIAR
	50	162.82	HABITACIONAL	UNIFAMILIAR
	51	162.00	HABITACIONAL	UNIFAMILIAR
	52	162.00	HABITACIONAL	UNIFAMILIAR
	53	162.89	HABITACIONAL	UNIFAMILIAR
	54	169.81	HABITACIONAL	UNIFAMILIAR
	55	201.02	HABITACIONAL	UNIFAMILIAR
	56	251.64	HABITACIONAL	UNIFAMILIAR
	57	242.10	HABITACIONAL	UNIFAMILIAR
	58	205.19	HABITACIONAL	UNIFAMILIAR
	59	189.76	HABITACIONAL	UNIFAMILIAR
	60	163.87	HABITACIONAL	UNIFAMILIAR
	61	162.00	HABITACIONAL	UNIFAMILIAR
	62	192.57	HABITACIONAL	UNIFAMILIAR
	63	230.42	HABITACIONAL	UNIFAMILIAR
	64	283.52	HABITACIONAL	UNIFAMILIAR
	65	283.52	HABITACIONAL	UNIFAMILIAR
	66	230.42	HABITACIONAL	UNIFAMILIAR
	67	192.57	HABITACIONAL	UNIFAMILIAR
	68	162.00	HABITACIONAL	UNIFAMILIAR
	69	163.87	HABITACIONAL	UNIFAMILIAR
	70	163.87	HABITACIONAL	UNIFAMILIAR
	71	162.00	HABITACIONAL	UNIFAMILIAR
	72	192.57	HABITACIONAL	UNIFAMILIAR
	73	230.42	HABITACIONAL	UNIFAMILIAR
	74	283.52	HABITACIONAL	UNIFAMILIAR
	75	283.52	HABITACIONAL	UNIFAMILIAR
	76	230.42	HABITACIONAL	UNIFAMILIAR
	77	192.57	HABITACIONAL	UNIFAMILIAR
	78	162.00	HABITACIONAL	UNIFAMILIAR
	79	163.87	HABITACIONAL	UNIFAMILIAR
	80	194.21	HABITACIONAL	UNIFAMILIAR
	81	162.00	HABITACIONAL	UNIFAMILIAR
	82	162.00	HABITACIONAL	UNIFAMILIAR
	83	162.00	HABITACIONAL	UNIFAMILIAR
	84	162.00	HABITACIONAL	UNIFAMILIAR
	85	173.74	HABITACIONAL	UNIFAMILIAR
TOTAL	85	15,949.93		

MANZANA	NO. LOTE	SUPERFICIE M²	USO	TIPO
E	1	176.53	HABITACIONAL	UNIFAMILIAR
	2	162.00	HABITACIONAL	UNIFAMILIAR
	3	162.00	HABITACIONAL	UNIFAMILIAR
	4	162.00	HABITACIONAL	UNIFAMILIAR
	5	162.00	HABITACIONAL	UNIFAMILIAR
	6	162.00	HABITACIONAL	UNIFAMILIAR
	7	162.00	HABITACIONAL	UNIFAMILIAR
	8	162.00	HABITACIONAL	UNIFAMILIAR
	9	162.00	HABITACIONAL	UNIFAMILIAR
	10	209.70	HABITACIONAL	UNIFAMILIAR
	11	162.00	HABITACIONAL	UNIFAMILIAR
	12	216.96	HABITACIONAL	UNIFAMILIAR
	13	253.43	HABITACIONAL	UNIFAMILIAR
	14	215.98	HABITACIONAL	UNIFAMILIAR
	15	162.00	HABITACIONAL	UNIFAMILIAR
	16	162.00	HABITACIONAL	UNIFAMILIAR
	17	162.00	HABITACIONAL	UNIFAMILIAR
	18	164.78	HABITACIONAL	UNIFAMILIAR
	19	172.83	HABITACIONAL	UNIFAMILIAR
TOTAL	19	3,354.21		

MANZANA	NO. LOTE	SUPERFICIE M²	USO	TIPO
F	1	207.41	HABITACIONAL	UNIFAMILIAR
	2	202.15	HABITACIONAL	UNIFAMILIAR
	3	167.22	HABITACIONAL	UNIFAMILIAR
	4	167.78	HABITACIONAL	UNIFAMILIAR
	5	171.32	HABITACIONAL	UNIFAMILIAR
	6	163.43	HABITACIONAL	UNIFAMILIAR
	7	164.42	HABITACIONAL	UNIFAMILIAR
	8	162.80	HABITACIONAL	UNIFAMILIAR
	9	162.80	HABITACIONAL	UNIFAMILIAR
	10	162.80	HABITACIONAL	UNIFAMILIAR
	11	162.80	HABITACIONAL	UNIFAMILIAR
	12	162.80	HABITACIONAL	UNIFAMILIAR
	13	171.40	HABITACIONAL	UNIFAMILIAR
	14	171.37	HABITACIONAL	UNIFAMILIAR
	15	171.31	HABITACIONAL	UNIFAMILIAR
	16	178.84	HABITACIONAL	UNIFAMILIAR
	17	178.39	HABITACIONAL	UNIFAMILIAR
	18	177.78	HABITACIONAL	UNIFAMILIAR
	19	178.08	HABITACIONAL	UNIFAMILIAR
	20	165.71	HABITACIONAL	UNIFAMILIAR
	21	216.19	HABITACIONAL	UNIFAMILIAR
	22	221.20	HABITACIONAL	UNIFAMILIAR
	23	212.74	HABITACIONAL	UNIFAMILIAR
	24	214.85	HABITACIONAL	UNIFAMILIAR
	25	167.29	HABITACIONAL	UNIFAMILIAR
	26	167.29	HABITACIONAL	UNIFAMILIAR
	27	167.29	HABITACIONAL	UNIFAMILIAR
	28	167.29	HABITACIONAL	UNIFAMILIAR
	29	167.29	HABITACIONAL	UNIFAMILIAR
	30	204.33	HABITACIONAL	UNIFAMILIAR
	31	210.49	HABITACIONAL	UNIFAMILIAR
TOTAL	31	5,570.28		

MANZANA	NO. LOTE	SUPERFICIE M²	USO	TIPO
G	1	216.81	HABITACIONAL	UNIFAMILIAR
	2	221.25	HABITACIONAL	UNIFAMILIAR
	3	212.74	HABITACIONAL	UNIFAMILIAR
	4	162.00	HABITACIONAL	UNIFAMILIAR
	5	162.00	HABITACIONAL	UNIFAMILIAR
	6	162.00	HABITACIONAL	UNIFAMILIAR
	7	162.00	HABITACIONAL	UNIFAMILIAR
	8	162.00	HABITACIONAL	UNIFAMILIAR
	9	162.00	HABITACIONAL	UNIFAMILIAR
	10	162.00	HABITACIONAL	UNIFAMILIAR
	11	162.00	HABITACIONAL	UNIFAMILIAR
	12	232.90	HABITACIONAL	UNIFAMILIAR
	13	264.81	HABITACIONAL	UNIFAMILIAR
	14	197.43	HABITACIONAL	UNIFAMILIAR
	15	177.55	HABITACIONAL	UNIFAMILIAR
	16	165.96	HABITACIONAL	UNIFAMILIAR
	17	162.33	HABITACIONAL	UNIFAMILIAR
	18	166.54	HABITACIONAL	UNIFAMILIAR
	19	178.73	HABITACIONAL	UNIFAMILIAR
	20	195.95	HABITACIONAL	UNIFAMILIAR
TOTAL	20	3,689.00		

ÁREAS DE DONACIÓN

DESTINO	SUPERFICIE M²
AREA DE EQUIPAMIENTO	2,002.175
AREA VERDE	2,002.175
TOTAL	4,004.350

AREAS VERDES

No. AREA VERDE	SUPERFICIE M²
1-1	694.06
1-2	5.05
1-3	4.93
1-4	8.66
2	26.73
3	325.37
4.1	585.18
4.2	74.52
4.3	73.45
4.4	62.34
4.5	17.57
5	197.63
6	372.17
7	922.28
8	538.75
9	246.46
10	7.88
11	314.42
12	901.46
12-1	2.66
TOTAL	5,381.55

ESTACIONAMIENTOS

Nº. ESTACIONAMIENTO	SUPERFICIE M²
1	250.00
2	75.00
3	50.00
4	75.00
TOTAL	450.00

MANZANA	SUPERFICIE HABITACIONAL M²	LOTES POR MANZANA	TOTAL DE VIVIENDAS
A	14,477.10	75	75
B	11,819.94	62	62
C	3,525.68	20	20
D	15,949.93	85	85
E	3,354.21	19	19
F	5,570.28	31	31
G	3,689.00	20	20
TOTAL	58,386.14	312	312

CUADRO DE DOSIFICACIÓN DE ÁREAS

DESARROLLO EN CONDOMINIO "LOMBARDIA"

SUPERFICIE TOTAL DEL PREDIO		103,300.21 M²	
SUPERFICIE RESTRICCIÓN POR ALINEAMIENTO		3,300.20 M²	
SUPERFICIE A DESARROLLAR		**100,000.01 M²**	**100.00 %**
SUPERFICIE DE DONACIÓN		**4,004.35 M²**	**4.00 %**
DONACION AREA DE EQUIPAMIENTO	2,002.18 M²		
DONACION AREA VERDE	2,002.18 M²		
SUPERFICIE DEL DESARROLLO EN CONDOMINIO		**95,995.66 M²**	**96.00 %**

DESARROLLO EN CONDOMINIO LOMBARDIA

SUPERFICIE DEL DESARROLLO EN CONDOMINIO		**95,995.66 M²**	**100.00 %**
SUPERFICIE DE AREAS DE PROPIEDAD PRIVATIVA		**58,386.14 M²**	**60.82 %**
MANZANA A	14,477.10 M²	15.08 %	
MANZANA B	11,819.94 M²	12.31 %	
MANZANA C	3,525.68 M²	3.67 %	
MANZANA D	15,949.93 M²	16.62 %	
MANZANA E	3,354.21 M²	3.49 %	
MANZANA F	5,570.28 M²	5.80 %	
MANZANA G	3,689.00 M²	3.84 %	
SUPERFICIE DE AREAS COMUNES		**37,609.52 M²**	**39.18 %**
VIALIDADES	28,627.42 M²	29.82 %	
SUPERFICIE DE AREAS VERDES	5,381.55 M²	5.61 %	
SUPERFICIE DE ESTACIONAMIENTOS	450.00 M²	0.47 %	
SUPERFICIE SERVIDUMBRE DE PASO (SERVICIOS)	150.52 M²	0.16 %	
AREA RECREATIVA DEPORTIVA Y SOCIAL COMÚN	2,923.14 M²	3.05 %	
SUPERFICIE CASETA	76.89 M²	0.08 %	

DISTRIBUCIÓN DE ÁREAS DEL DESARROLLO EN CONDOMINIO

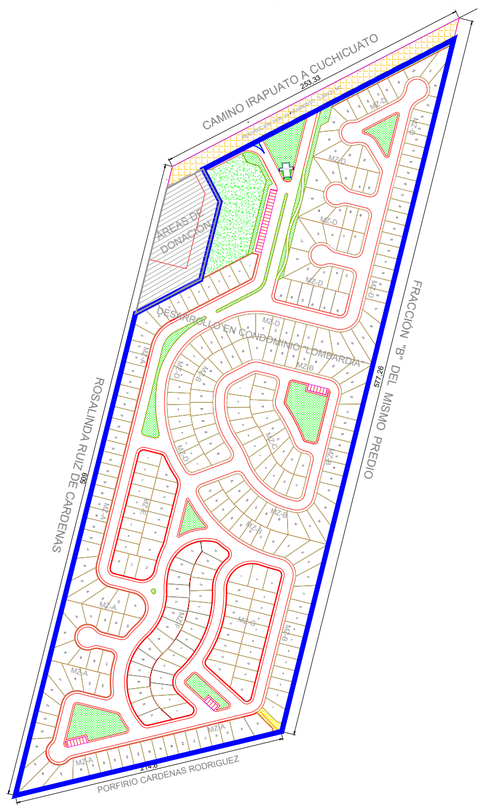

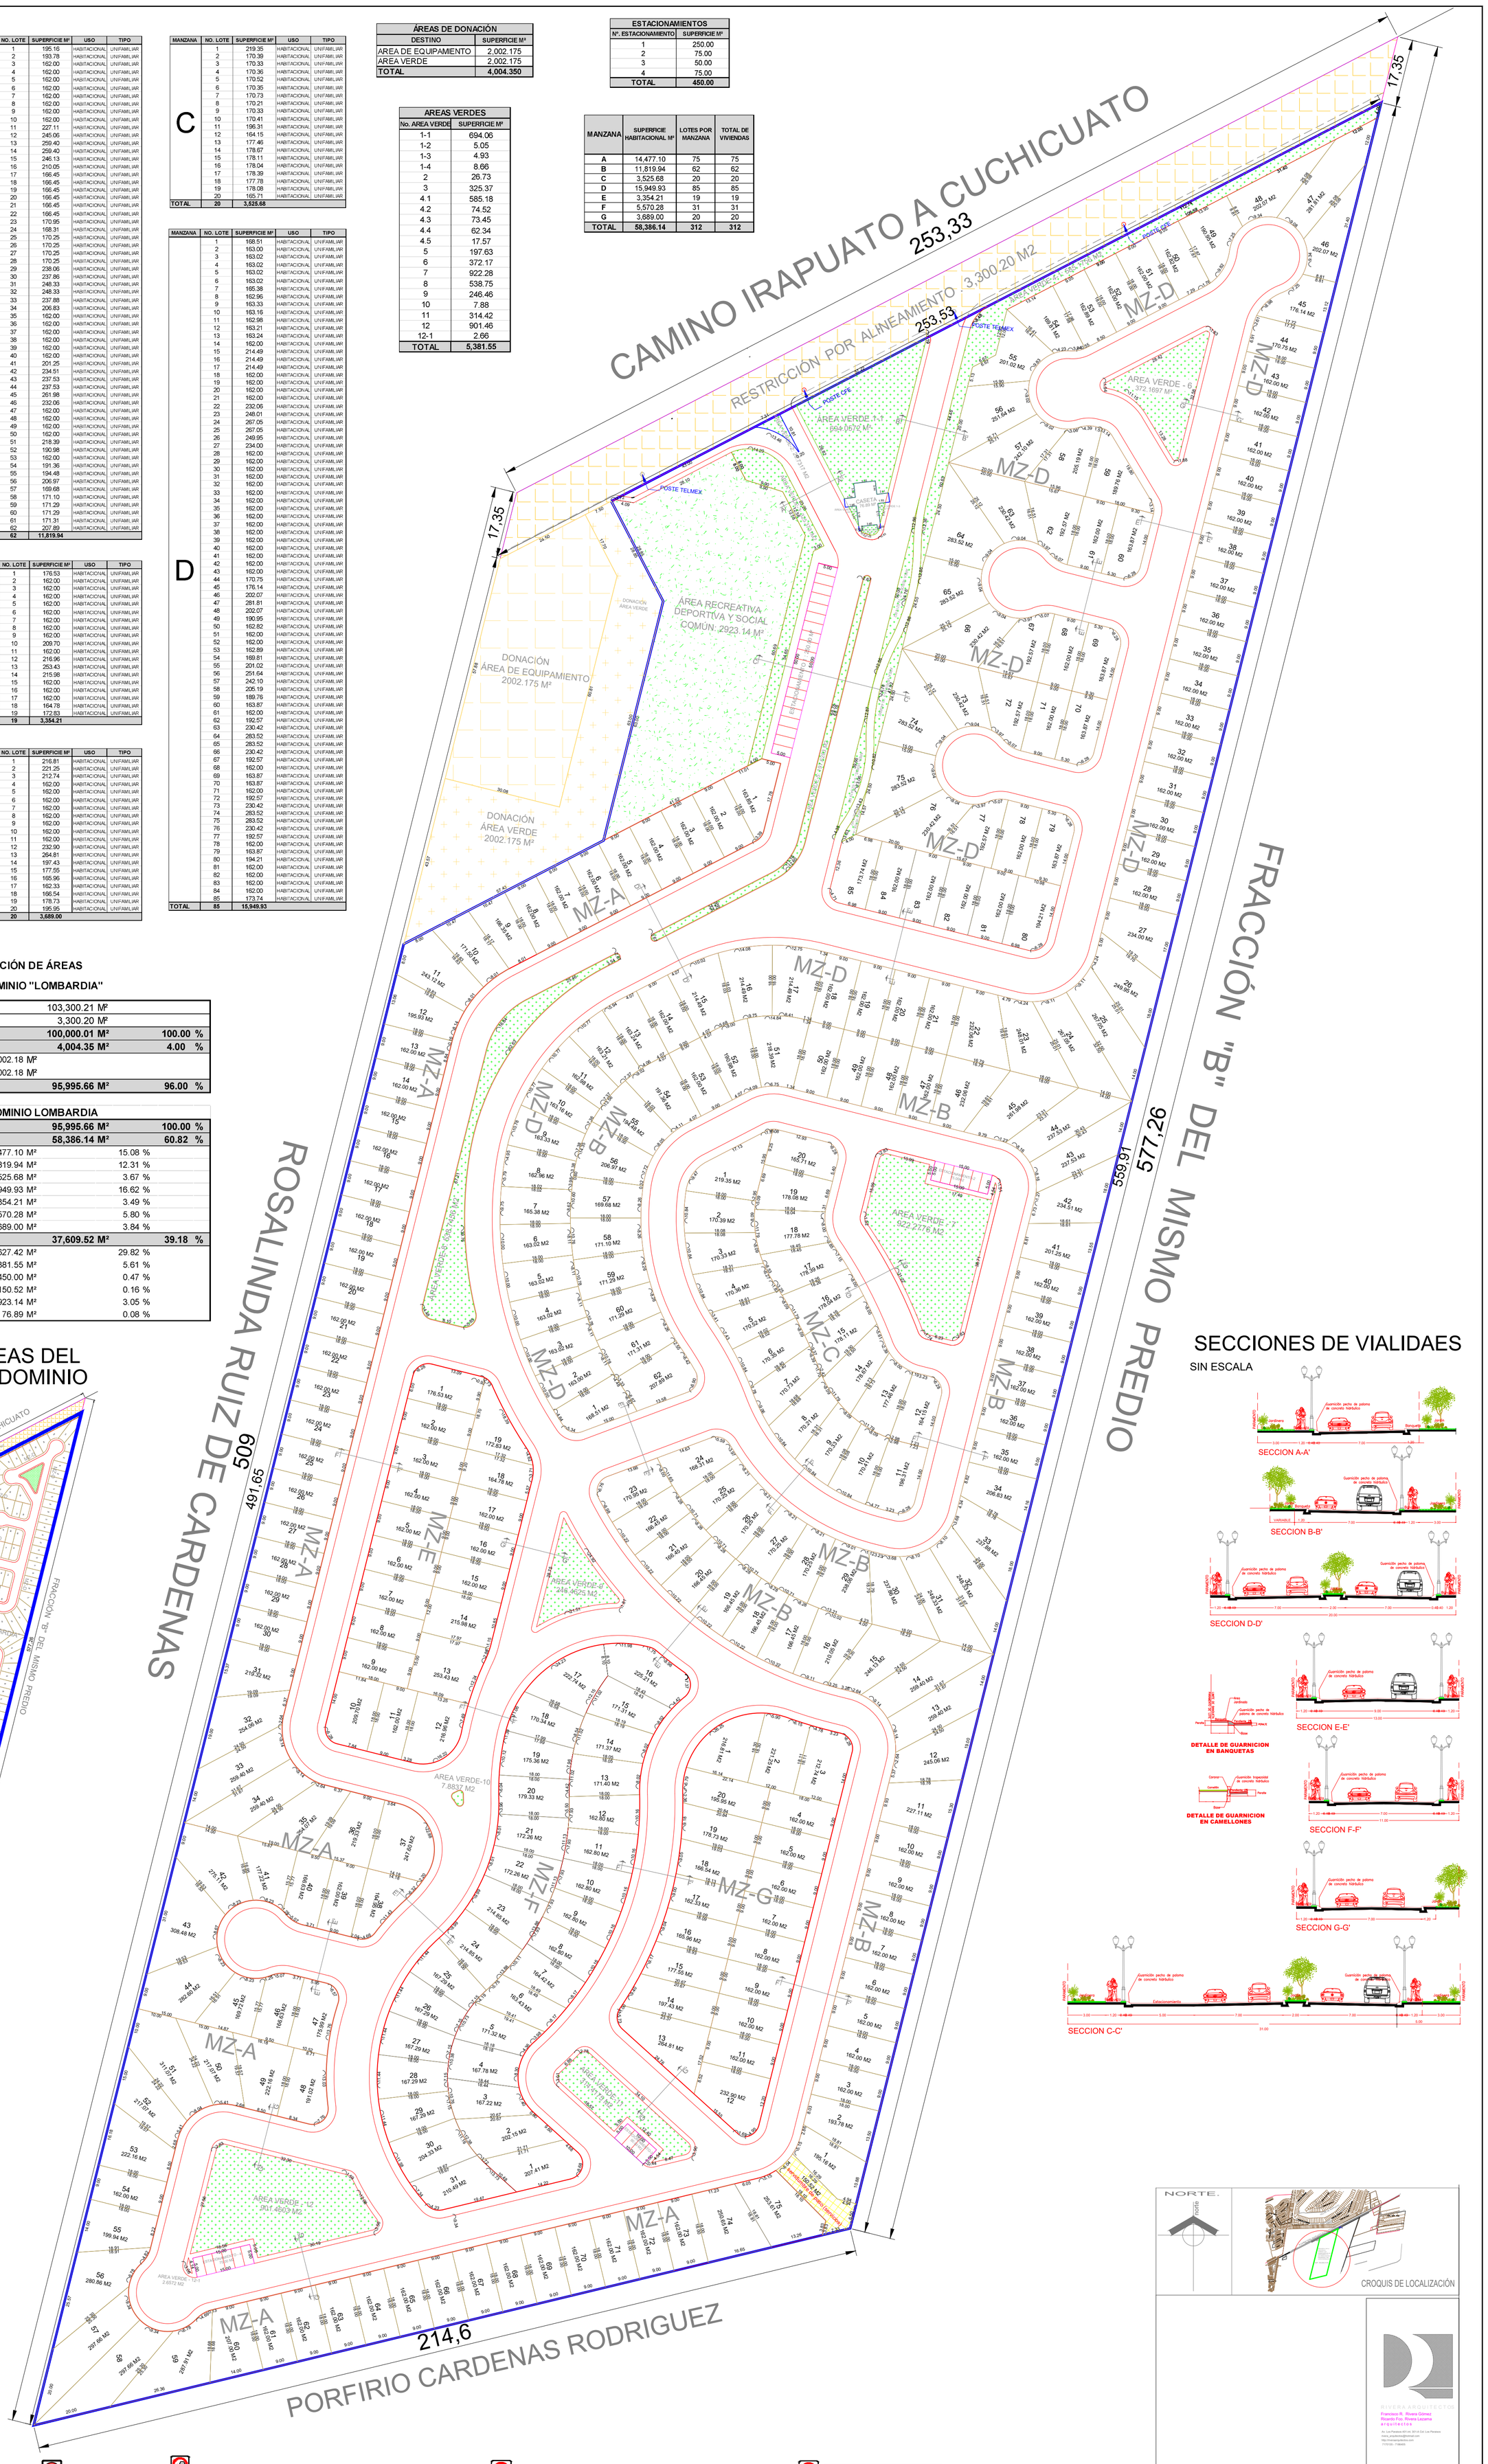

SECCIONES DE VIALIDAES

SIN ESCALA

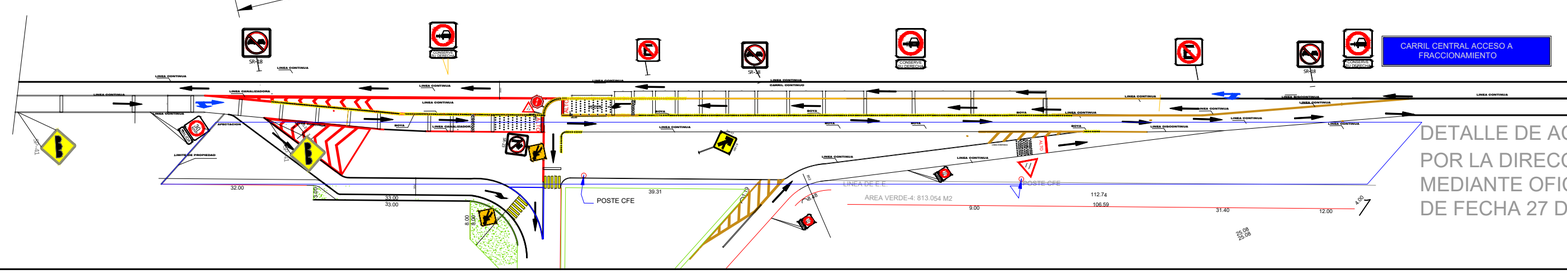

DETALLE DE ACCESO AUTORIZADO POR LA DIRECCIÓN DE POLICIA VIAL MEDIANTE OFICIO DGSP/DPV/IV/3473/2014 DE FECHA 27 DE OCTUBRE DEL 2014

RIVERA ARQUITECTOS
Francisco R. Rivera Gómez
Ricardo Fco. Rivera Lozano
arquitectos
Av. Los Paraísos 407-int 301A Col. Los Paraísos
riverra_arquitectos@hotmail.com
http://riveraarquitectos.com
7-100106 - 7-106400

Propietario: INMOBILIARIA JARDINES DEL CAMPESTRE S.A DE C.V

Ubicación: CARRETERA IRAPUATO A CUCHICUATO No. 2207

DESARROLLO EN CONDOMINIO " LOMBARDÍA"

MARZO - 2015

Número de plano: 1 de 1

TRAZA

ESCALA 1:750

Perito Corresponsable en Diseño Urbano - Arquitectónico