

# "LA CASTELLANA"

RESIDENCIAL





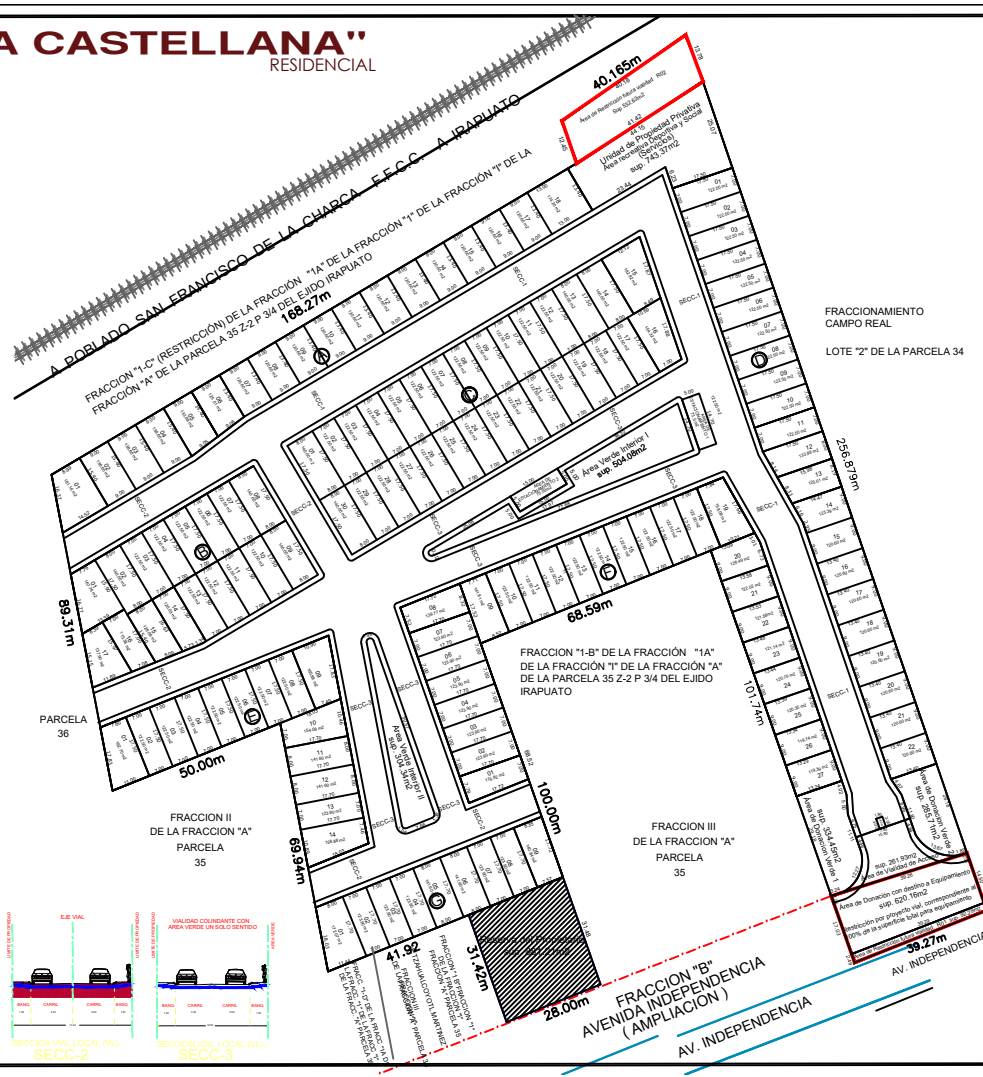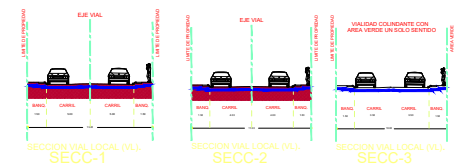

**LOCALIZACION**

COORDENADAS DE UBICACION:

ARQ. CRISTINA FERNANDEZ PAZ  
PERITO ESPECIALISTA EN DISEÑO URBANO  
PERITO No

DESARROLLOS

**"La Castellana"**  
RESIDENCIAL

**PLANO DE TRAZA**

SUP. TOTAL DEL TERRENO 32,915.99 m <sup>2</sup>	DOMICILIO AV. INDEPENDENCIA
SUP. DESARROLLADA 31,507.68 m <sup>2</sup>	FECHA: 22 DE OCTUBRE DE 2018
REVISION 2	PROYECTO ARQ. CRISTINA FERNANDEZ PAZ ARQ. LOURDES LILIANA PEREZ MARES
ESCALA: 1:500	ADAPTACION METROS
LEVANTAMIENTO TOPOGRAFICO G.F.M.	12 DE FEBRERO DE 2018