


NOTAS GENERALES
 1. LAS COTAS SON EN METROS
 2. LAS COTAS ESTAN DADAS EN METROS
 3. LOS NIVELES ESTAN DADOS EN METROS
 4. TODOS LOS ESPACIOS ESTAN EN SU ESTADO NATURAL
 5. SE DEBE MANTENER LA VEGETACION EXISTENTE EN LOS ESPACIOS DE RESERVA TERRITORIAL




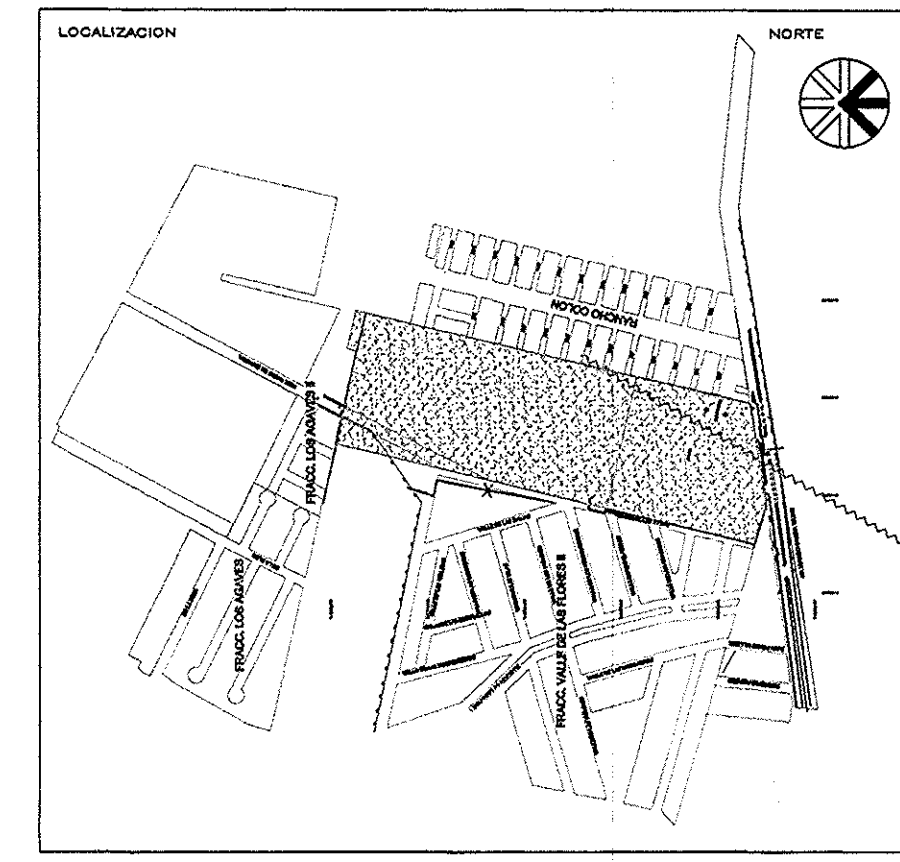


CUADRO DE DOSIFICACION DE AREAS

CONCEPTO	AREA M2	%
SUPERFICIE TOTAL SEGUIN ESCRITURAS	40,000.00	
SUPERFICIE DE RESERVA	20,297.35	
SUPERFICIE TOTAL	39,702.65	100.00%
SUPERFICIE VENDIBLE	20,648.04	52.00%
SUPERFICIE DONACION	7,762.50	19.58%
AREA VERDE	26.48%	2.210%
1v	514.44 m2	4.40%
2v	1,293.26 m2	1.66%
3v	402.25 m2	5.18%
AREA EQUIPAMIENTO 71.52%	5,551.54	
1e	5,047.91 m2	65.03%
2e	79.14 m2	1.02%
3e	424.49 m2	5.47%
SUPERFICIE VALIDAD	11,272.11	28.39%

LOTES DUPLEX	LOTES TRIPLEX	TOTAL LOTES
108	4	132
V. DUPLEX	V. TRIPLEX	TOTAL VIVIENDAS
256	12	268

PLANTA DE CONJUNTO
 ESCALA 1:750

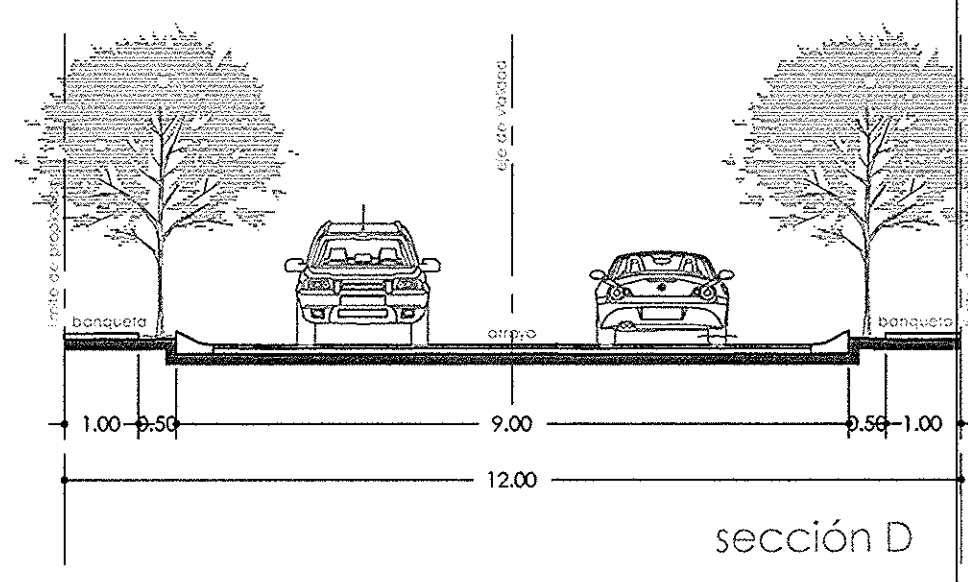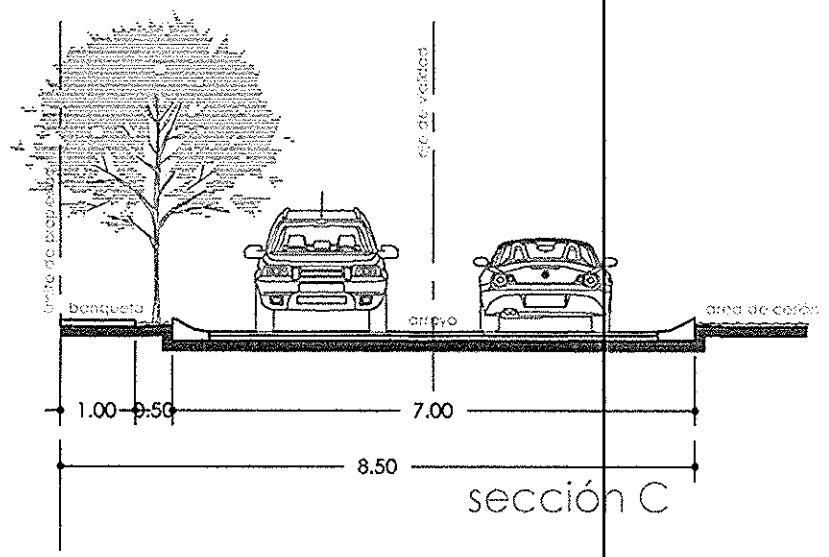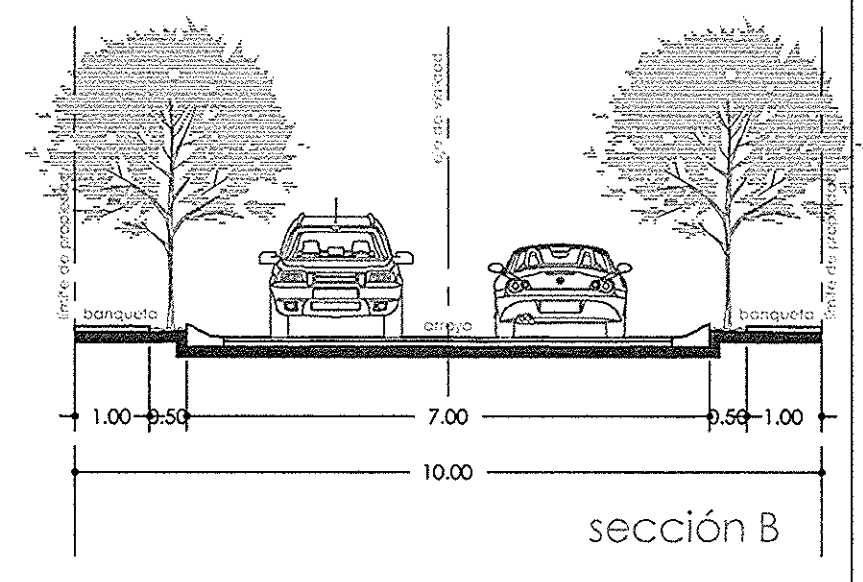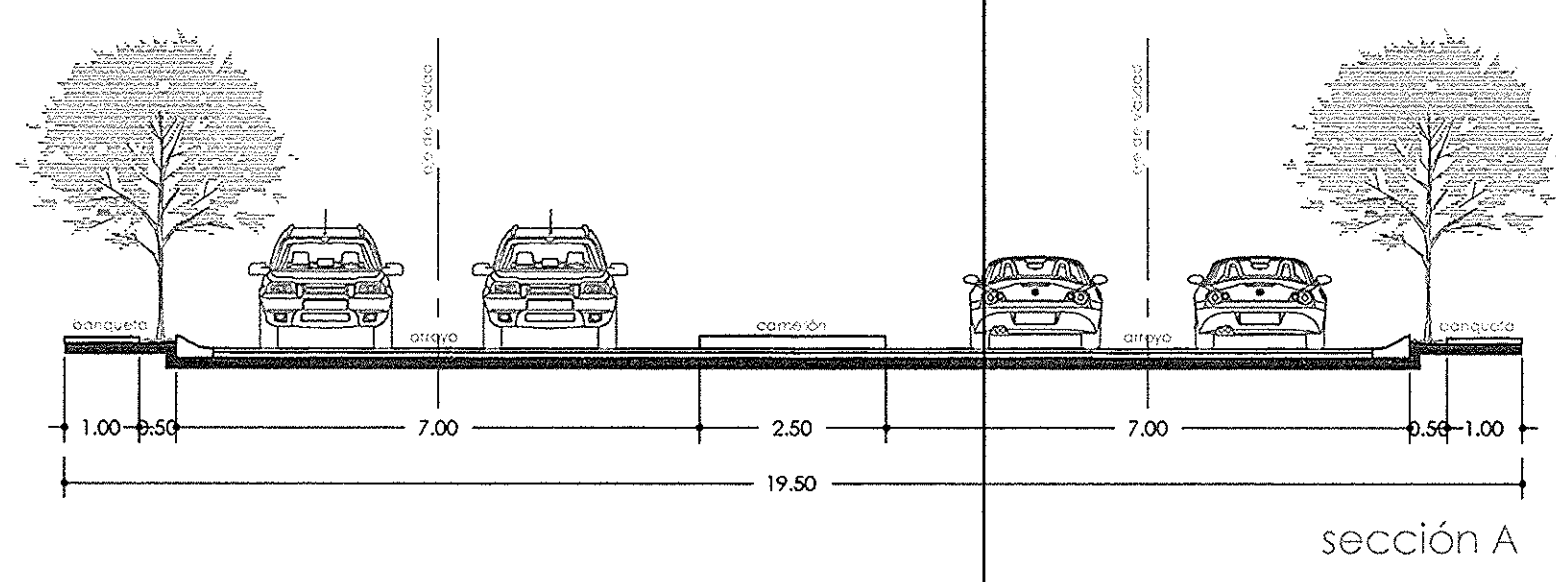

monstruo	lote	uso de lote	superficie (m2)
A	1	DUPLEX	74.55 m2
A	2	DUPLEX	50.85 m2
A	3	DUPLEX	50.85 m2
A	4	DUPLEX	50.85 m2
A	5	DUPLEX	50.85 m2
A	6	DUPLEX	50.85 m2
A	7	DUPLEX	50.85 m2
A	8	DUPLEX	50.85 m2
A	9	DUPLEX	50.85 m2
A	10	DUPLEX	50.85 m2
A	11	DUPLEX	50.85 m2
A	12	DUPLEX	50.85 m2
A	13	DUPLEX	50.85 m2
A	14	DUPLEX	50.85 m2
A	15	DUPLEX	50.85 m2
A	16	DUPLEX	50.85 m2
A	17	DUPLEX	50.85 m2
A	18	DUPLEX	50.85 m2
A	19	DUPLEX	50.85 m2
A	20	DUPLEX	50.85 m2
A	21	DUPLEX	50.85 m2
A	22	DUPLEX	50.85 m2
A	23	DUPLEX	50.85 m2
A	24	DUPLEX	50.85 m2
A	25	DUPLEX	50.85 m2
A	26	DUPLEX	50.85 m2
A	27	DUPLEX	50.85 m2
A	28	DUPLEX	50.85 m2
A	29	DUPLEX	50.85 m2
A	30	DUPLEX	50.85 m2
A	31	DUPLEX	50.85 m2
A	32	DUPLEX	50.85 m2
A	33	DUPLEX	50.85 m2
A	34	DUPLEX	50.85 m2
A	35	DUPLEX	50.85 m2
A	36	DUPLEX	50.85 m2
A	37	DUPLEX	50.85 m2
A	38	DUPLEX	50.85 m2
A	39	DUPLEX	50.85 m2
A	40	DUPLEX	50.85 m2
A	41	DUPLEX	50.85 m2
A	42	DUPLEX	50.85 m2
A	43	DUPLEX	50.85 m2
A	44	DUPLEX	50.85 m2
A	45	DUPLEX	50.85 m2
A	46	DUPLEX	50.85 m2
A	47	DUPLEX	50.85 m2
A	48	DUPLEX	50.85 m2
A	49	DUPLEX	50.85 m2
A	50	DUPLEX	50.85 m2
A	51	DUPLEX	50.85 m2
A	52	DUPLEX	50.85 m2
A	53	DUPLEX	50.85 m2
A	54	DUPLEX	50.85 m2
A	55	DUPLEX	50.85 m2
A	56	DUPLEX	50.85 m2
A	57	DUPLEX	50.85 m2
A	58	DUPLEX	50.85 m2
A	59	DUPLEX	50.85 m2
A	60	DUPLEX	50.85 m2
A	61	DUPLEX	50.85 m2
A	62	DUPLEX	50.85 m2
A	63	DUPLEX	50.85 m2
A	64	DUPLEX	50.85 m2
A	65	DUPLEX	50.85 m2
A	66	DUPLEX	50.85 m2
A	67	DUPLEX	50.85 m2
A	68	DUPLEX	50.85 m2
A	69	DUPLEX	50.85 m2
A	70	DUPLEX	50.85 m2
A	71	DUPLEX	50.85 m2
A	72	DUPLEX	50.85 m2
A	73	DUPLEX	50.85 m2
A	74	DUPLEX	50.85 m2
A	75	DUPLEX	50.85 m2
A	76	DUPLEX	50.85 m2
A	77	DUPLEX	50.85 m2
A	78	DUPLEX	50.85 m2
A	79	DUPLEX	50.85 m2
A	80	DUPLEX	50.85 m2
A	81	DUPLEX	50.85 m2
A	82	DUPLEX	50.85 m2
A	83	DUPLEX	50.85 m2
A	84	DUPLEX	50.85 m2
A	85	DUPLEX	50.85 m2
A	86	DUPLEX	50.85 m2
A	87	DUPLEX	50.85 m2
A	88	DUPLEX	50.85 m2
A	89	DUPLEX	50.85 m2
A	90	DUPLEX	50.85 m2
A	91	DUPLEX	50.85 m2
A	92	DUPLEX	50.85 m2
A	93	DUPLEX	50.85 m2
A	94	DUPLEX	50.85 m2
A	95	DUPLEX	50.85 m2
A	96	DUPLEX	50.85 m2
A	97	DUPLEX	50.85 m2
A	98	DUPLEX	50.85 m2
A	99	DUPLEX	50.85 m2
A	100	DUPLEX	50.85 m2

monstruo	lote	uso de lote	superficie (m2)
B	1	DUPLEX	74.55 m2
B	2	DUPLEX	50.85 m2
B	3	DUPLEX	50.85 m2
B	4	DUPLEX	50.85 m2
B	5	DUPLEX	50.85 m2
B	6	DUPLEX	50.85 m2
B	7	DUPLEX	50.85 m2
B	8	DUPLEX	50.85 m2
B	9	DUPLEX	50.85 m2
B	10	DUPLEX	50.85 m2
B	11	DUPLEX	50.85 m2
B	12	DUPLEX	50.85 m2
B	13	DUPLEX	50.85 m2
B	14	DUPLEX	50.85 m2
B	15	DUPLEX	50.85 m2
B	16	DUPLEX	50.85 m2
B	17	DUPLEX	50.85 m2
B	18	DUPLEX	50.85 m2
B	19	DUPLEX	50.85 m2
B	20	DUPLEX	50.85 m2
B	21	DUPLEX	50.85 m2
B	22	DUPLEX	50.85 m2
B	23	DUPLEX	50.85 m2
B	24	DUPLEX	50.85 m2
B	25	DUPLEX	50.85 m2
B	26	DUPLEX	50.85 m2
B	27	DUPLEX	50.85 m2
B	28	DUPLEX	50.85 m2
B	29	DUPLEX	50.85 m2
B	30	DUPLEX	50.85 m2
B	31	DUPLEX	50.85 m2
B	32	DUPLEX	50.85 m2
B	33	DUPLEX	50.85 m2
B	34	DUPLEX	50.85 m2
B	35	DUPLEX	50.85 m2
B	36	DUPLEX	50.85 m2
B	37	DUPLEX	50.85 m2
B	38	DUPLEX	50.85 m2
B	39	DUPLEX	50.85 m2
B	40	DUPLEX	50.85 m2
B	41	DUPLEX	50.85 m2
B	42	DUPLEX	50.85 m2
B	43	DUPLEX	50.85 m2
B	44	DUPLEX	50.85 m2
B	45	DUPLEX	50.85 m2
B	46	DUPLEX	50.85 m2
B	47	DUPLEX	50.85 m2
B	48	DUPLEX	50.85 m2
B	49	DUPLEX	50.85 m2
B	50	DUPLEX	50.85 m2
B	51	DUPLEX	50.85 m2
B	52	DUPLEX	50.85 m2
B	53	DUPLEX	50.85 m2
B	54	DUPLEX	50.85 m2
B	55	DUPLEX	50.85 m2
B	56	DUPLEX	50.85 m2
B	57	DUPLEX	50.85 m2
B	58	DUPLEX	50.85 m2
B	59	DUPLEX	50.85 m2
B	60	DUPLEX	50.85 m2
B	61	DUPLEX	50.85 m2
B	62	DUPLEX	50.85 m2
B	63	DUPLEX	50.85 m2
B	64	DUPLEX	50.85 m2
B	65	DUPLEX	50.85 m2
B	66	DUPLEX	50.85 m2
B	67	DUPLEX	50.85 m2
B	68	DUPLEX	50.85 m2
B	69	DUPLEX	50.85 m2
B	70	DUPLEX	50.85 m2
B	71	DUPLEX	50.85 m2
B	72	DUPLEX	50.85 m2
B	73	DUPLEX	50.85 m2
B	74	DUPLEX	50.85 m2
B	75	DUPLEX	50.85 m2
B	76	DUPLEX	50.85 m2
B	77	DUPLEX	50.85 m2
B	78	DUPLEX	50.85 m2
B	79	DUPLEX	50.85 m2
B	80	DUPLEX	50.85 m2
B	81	DUPLEX	50.85 m2
B	82	DUPLEX	50.85 m2
B	83	DUPLEX	50.85 m2
B	84	DUPLEX	50.85 m2
B	85	DUPLEX	50.85 m2
B	86	DUPLEX	50.85 m2
B	87	DUPLEX	50.85 m2
B	88	DUPLEX	50.85 m2
B	89	DUPLEX	50.85 m2
B	90	DUPLEX	50.85 m2
B	91	DUPLEX	50.85 m2
B	92	DUPLEX	50.85 m2
B	93	DUPLEX	50.85 m2
B	94	DUPLEX	50.85 m2
B	95	DUPLEX	50.85 m2
B	96	DUPLEX	50.85 m2
B	97	DUPLEX	50.85 m2
B	98	DUPLEX	50.85 m2
B	99	DUPLEX	50.85 m2
B	100	DUPLEX	50.85 m2

monstruo	lote	uso de lote	superficie (m2)
C	1	DUPLEX	74.55 m2
C	2	DUPLEX	50.85 m2
C	3	DUPLEX	50.85 m2
C	4	DUPLEX	50.85 m2
C	5	DUPLEX	50.85 m2
C	6	DUPLEX	50.85 m2
C	7	DUPLEX	50.85 m2
C	8	DUPLEX	50.85 m2
C	9	DUPLEX	50.85 m2
C	10	DUPLEX	50.85 m2
C	11	DUPLEX	50.85 m2
C	12	DUPLEX	50.85 m2
C	13	DUPLEX	50.85 m2
C	14	DUPLEX	50.85 m2
C	15	DUPLEX	50.85 m2
C	16	DUPLEX	50.85 m2
C	17	DUPLEX	50.85 m2
C	18	DUPLEX	50.85 m2
C	19	DUPLEX	50.85 m2
C	20	DUPLEX	50.85 m2
C	21	DUPLEX	50.85 m2
C	22	DUPLEX	50.85 m2
C	23	DUPLEX	50.85 m2
C	24	DUPLEX	50.85 m2
C	25	DUPLEX	50.85 m2
C	26	DUPLEX	50.85 m2
C	27	DUPLEX	50.85 m2
C	28	DUPLEX	50.85 m2
C	29	DUPLEX	50.85 m2
C	30	DUPLEX	50.85 m2
C	31	DUPLEX	50.85 m2
C	32	DUPLEX	50.85 m2
C	33	DUPLEX	50.85 m2
C	34	DUPLEX	50.85 m2
C	35	DUPLEX	50.85 m2
C	36	DUPLEX	50.85 m2
C	37	DUPLEX	50.85 m2
C	38	DUPLEX	50.85 m2
C	39	DUPLEX	50.85 m2
C	40	DUPLEX	50.85 m2
C	41	DUPLEX	50.85 m2
C	42	DUPLEX	50.85 m2
C	43	DUPLEX	50.85 m2
C	44	DUPLEX	50.85 m2
C	45	DUPLEX	50.85 m2
C	46	DUPLEX	50.85 m2
C	47	DUPLEX	50.85 m2
C	48	DUPLEX	50.85 m2
C	49	DUPLEX	50.85 m2
C	50	DUPLEX	50.85 m2
C	51	DUPLEX	50.85 m2
C	52	DUPLEX	50.85 m2
C	53	DUPLEX	50.85 m2
C	54	DUPLEX	50.85 m2
C	55	DUPLEX	50.85 m2
C	56	DUPLEX	50.85 m2
C	57	DUPLEX	50.85 m2
C	58	DUPLEX	50.85 m2
C	59	DUPLEX	50.85 m2
C	60	DUPLEX	50.85 m2
C	61	DUPLEX	50.85 m2
C	62	DUPLEX	50.85 m2
C	63	DUPLEX	50.85 m2
C	64	DUPLEX	50.85 m2
C	65	DUPLEX	50.85 m2
C	66	DUPLEX	50.85 m2
C	67	DUPLEX	50.85 m2
C	68	DUPLEX	50.85 m2
C	69	DUPLEX	50.85 m2
C	70	DUPLEX	50.85 m2
C	71	DUPLEX	50.85 m2
C	72	DUPLEX	50.85 m2
C	73	DUPLEX	50.85 m2
C	74	DUPLEX	50.85 m2
C	75	DUPLEX	50.85 m2
C	76	DUPLEX	50.85 m2
C	77	DUPLEX	50.85 m2
C	78	DUPLEX	50.85 m2
C	79	DUPLEX	50.85 m2
C	80	DUPLEX	50.85 m2
C	81	DUPLEX	50.85 m2
C	82	DUPLEX	50.85 m2
C	83	DUPLEX	50.85 m2
C	84	DUPLEX	50.85 m2
C	85	DUPLEX	50.85 m2
C	86	DUPLEX	50.85 m2
C	87	DUPLEX	50.85 m2
C	88	DUPLEX	50.85 m2
C	89	DUPLEX	50.85 m2
C	90	DUPLEX	50.85 m2
C	91	DUPLEX	50.85 m2